

ig P1



Société Maître chien : 1
Surveillance du site de
18h00 à 6h00 et 20h00 à
6h00.

Gardien : 2
9h00 à 19h00

SSIAP 1 société : 1
09h30 à 19h00
10h00 à 18h00

Interdiction de stationner
et s'arrêter



Bénévoles



Patrouille de
Gendarmerie



devant les entrées
des bâtiments




devant les entrées
des bâtiments

Entrée 1

Sortie N°1
1 Dégagement
totalisant 6 UP

Sortie N°2
1 Dégagement
totalisant 6 UP

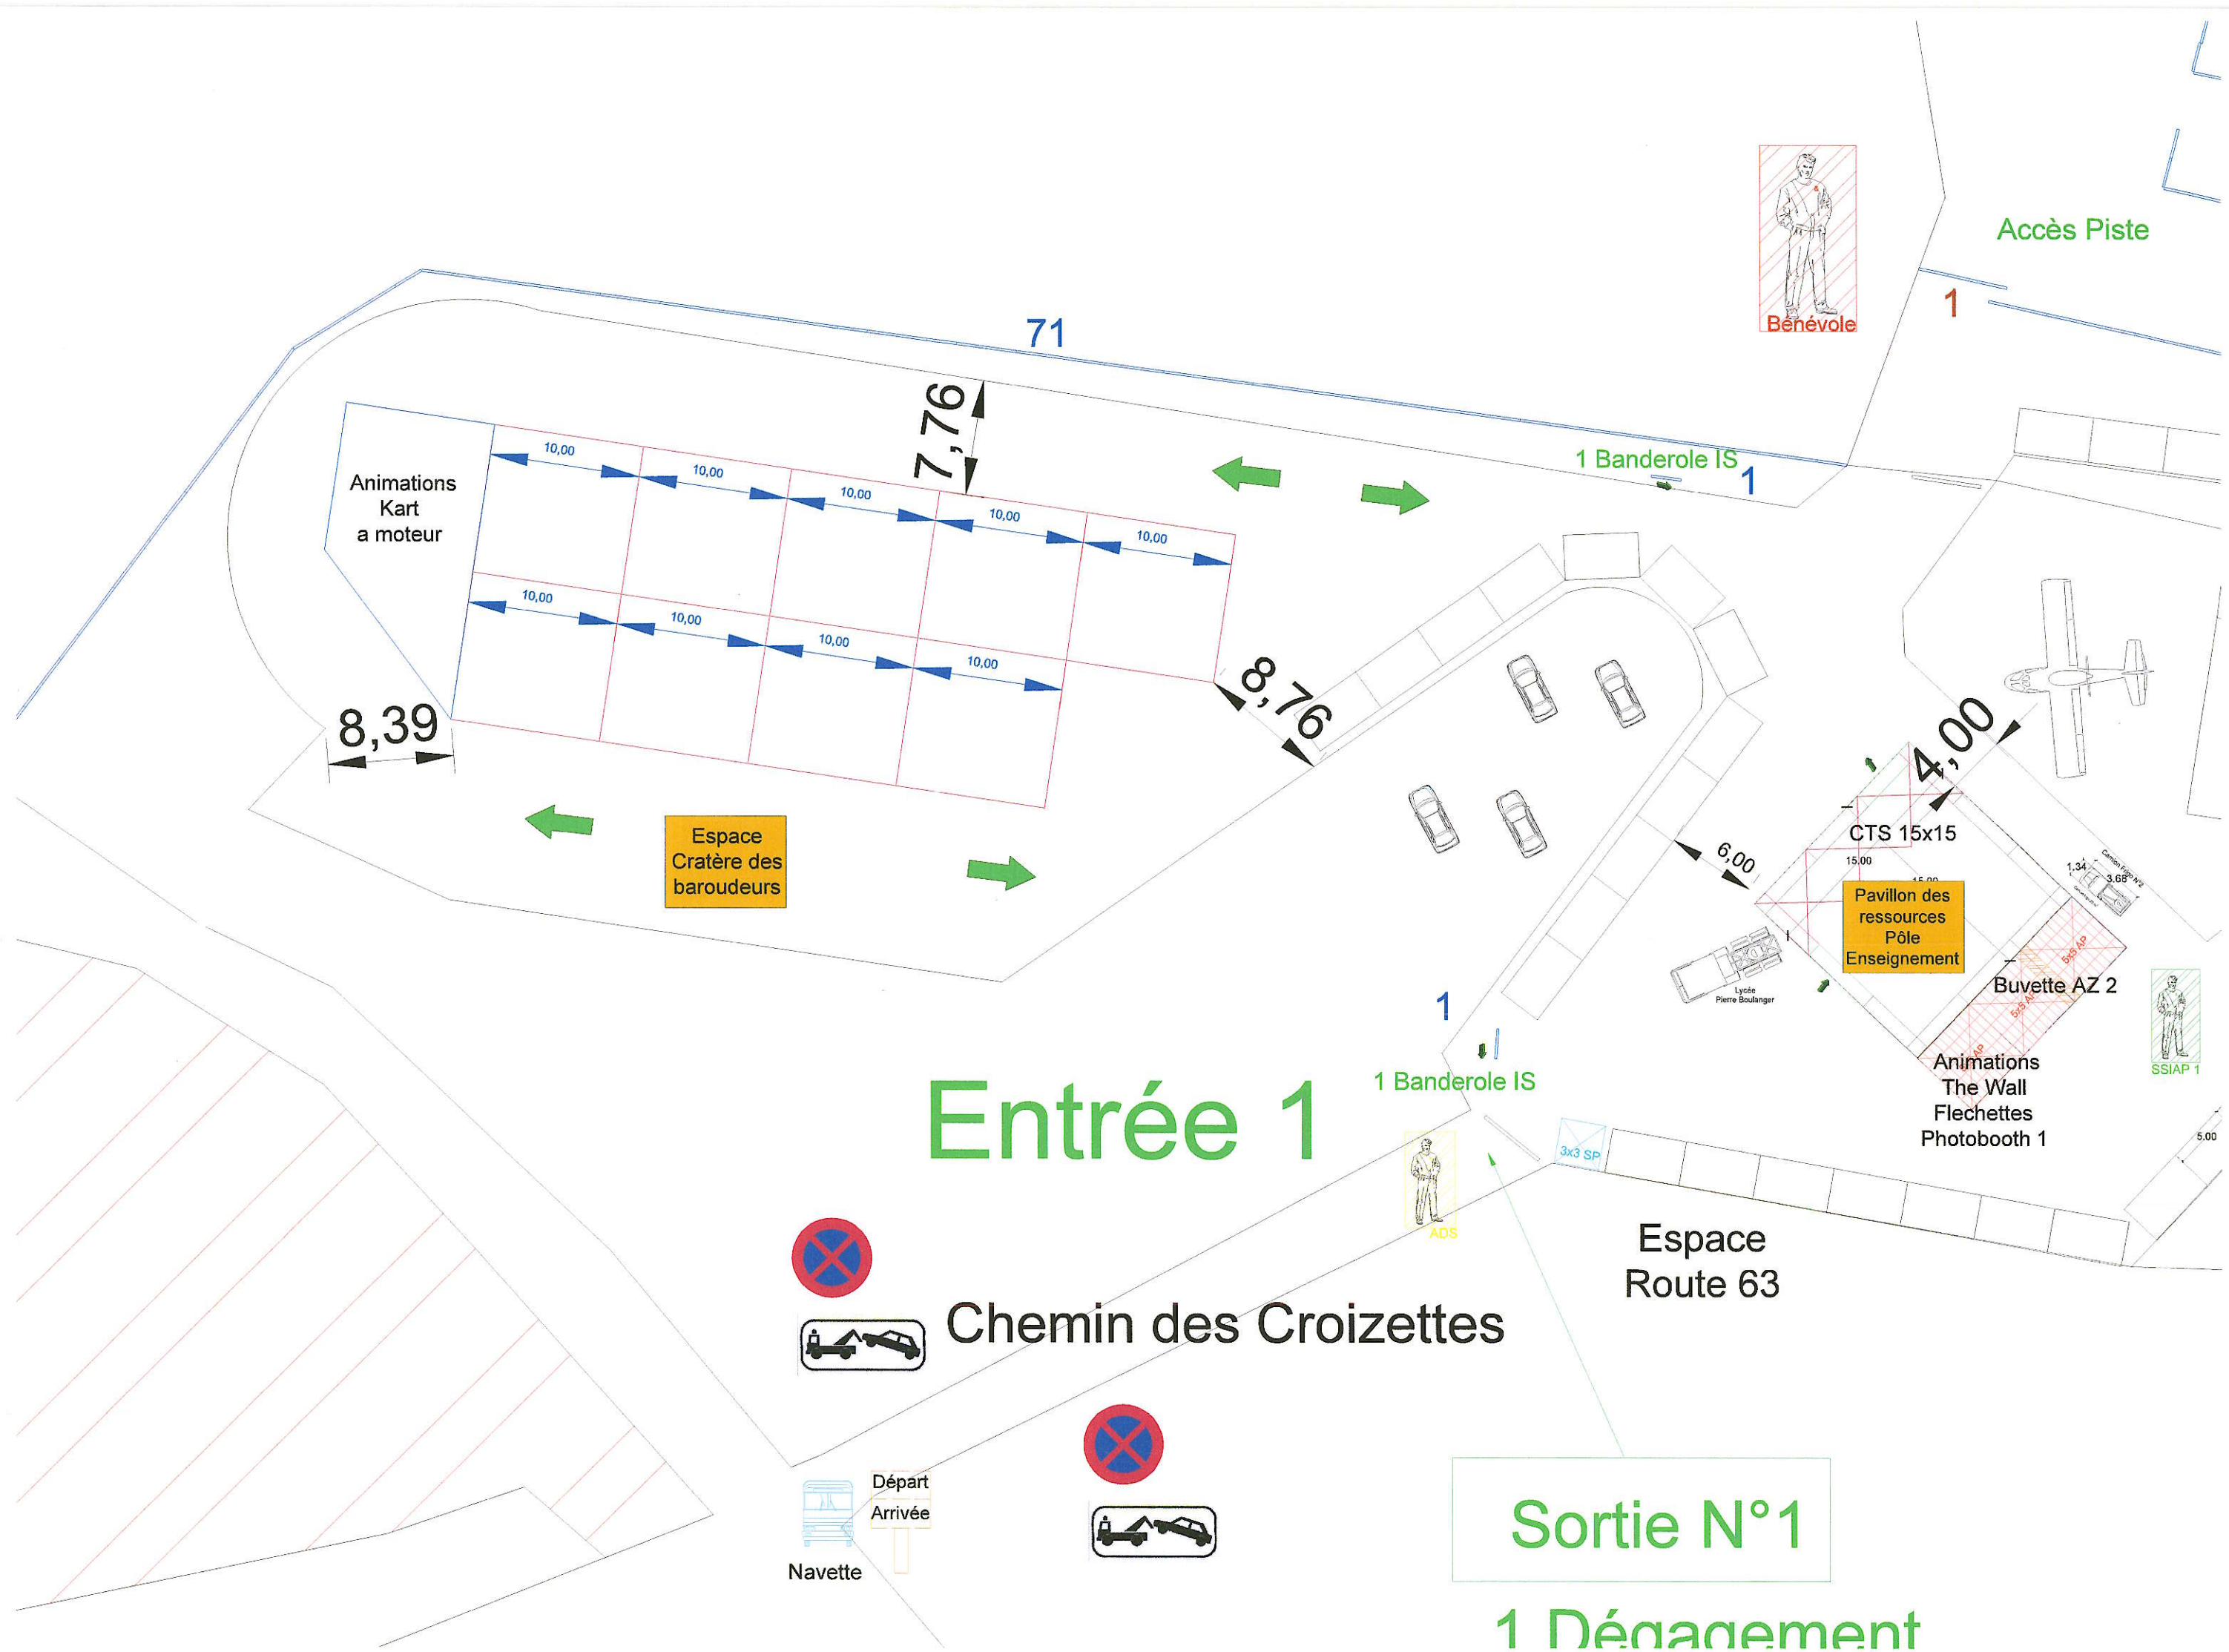

Bénévole

39

1 Banderole IS
1

Roger Claustres
Pôle Compétition

Bâtiment CEERTA Issoire

Acc

7

CTS 15x15
15.00
15.00
Pavillon des
ressources
Pôle
Enseignement

Buvette AZ 2

Animations
The Wall
Flechettes
Photobooth 1

SSIAP 1

13 ème
BSMAT

Exposition Voitures Anciennes

10.00
6.20
10.00
Animation
20 TP

Espace
Route 63

ole IS


IS

Sortie N°1

1 Dégagement
totalisant 6 IIP


1 Bar

Buvette AZ N°

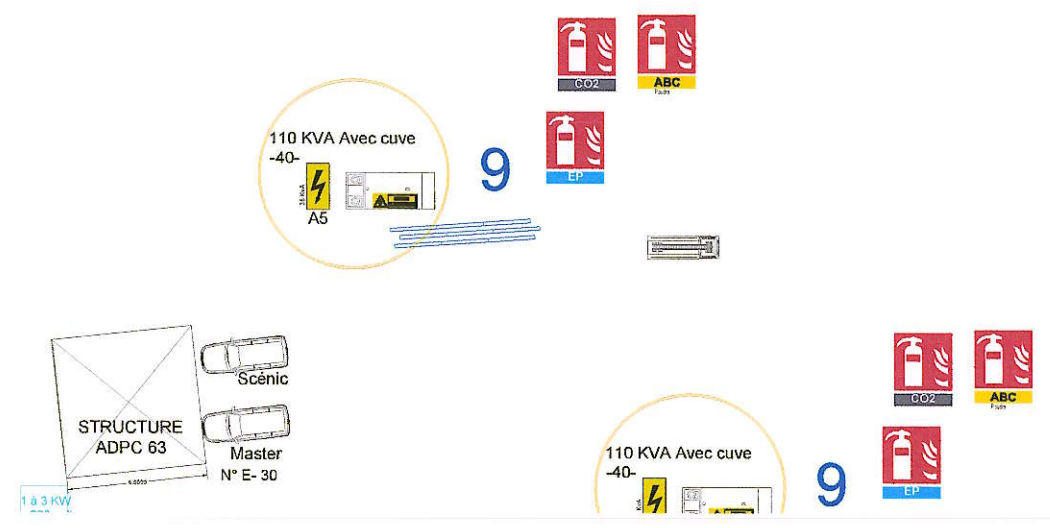



CTS Exposant Avec Plancher

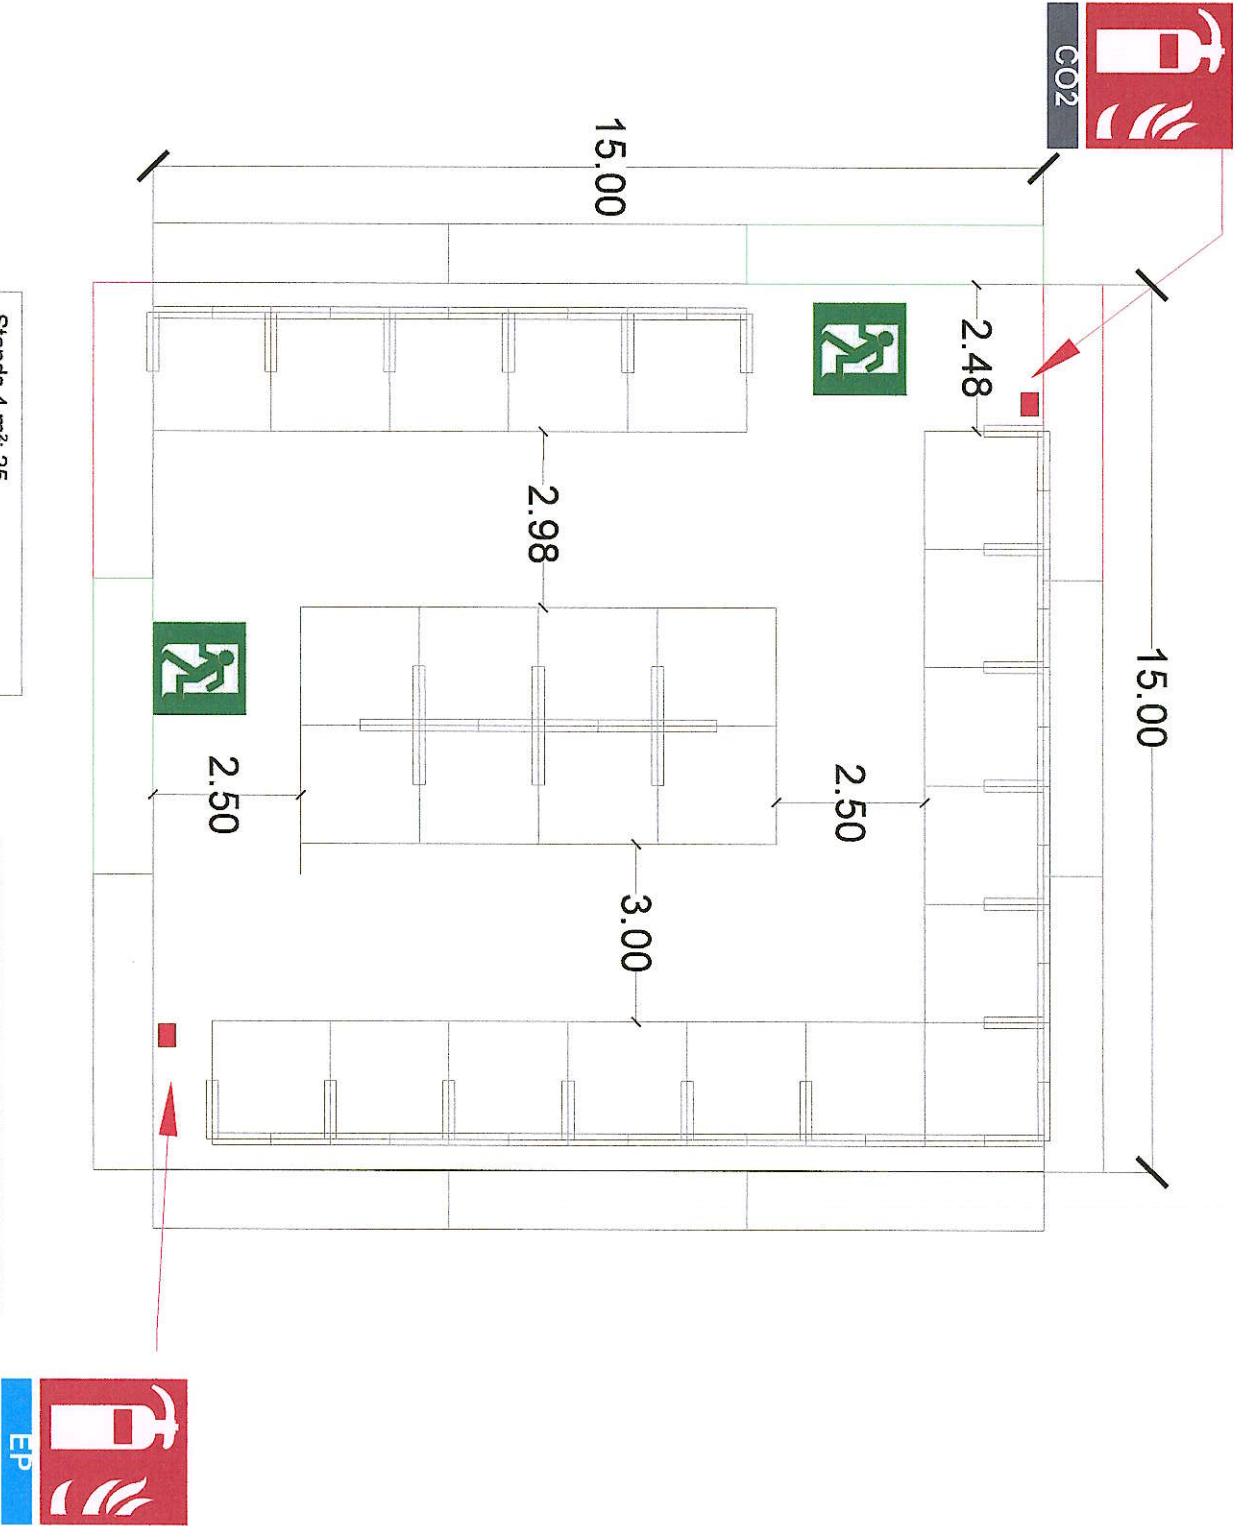

Stands 4 m²: 25
Surface de stands 100 m²
Surface chapiteau: 225 m²
Surface d'allée demandée: 75 m²
Surface d'allée réalisée: 125 m²
Conforme à T18§1

CTS 225 m²
Demandé: 2 Dgt de 1.80 m chacune.
Réalisé: 2 Dgt de 5.00 m

66 Cloisons mélaminées Blanches

Surface de stands : 105.00 m²
Surface ouverte au public : 200 m²
Surface d'allées : 95.00 m²
Conforme à l'article T18§1.

CTS Exposants

Circuit Issoire

25 et 26 Avril 2026

Echelle 1/125

CE DOCUMENT EST PROPRIÉTÉ A AZ EVENEMENT

IL NE PEUT ÊTRE NI DIFFUSÉ NI REPRODUIT SANS AUTORISATION - DROITS D'AUTEUR RÉSERVÉS

25-nov-25

AZ EVENEMENT

TEL: 06 15 17 16 48

d.trasse@azevenement.com